

COPIA

Numero 8

N: 530 di Rep.
N: _____ di Prot.**COMUNE DI MUSILE DI PIAVE**
PROVINCIA DI VENEZIA**Verbale di deliberazione del Consiglio Comunale del 12-04-06**
Sessione Ordinaria, seduta Pubblica, di Prima convocazione**OGGETTO****PIANO COMUNALE DEL COMMERCIO SU AREE PUBBLICHE:
APPROVAZIONE MODIFICA DELLA PLANIMETRIA DEL MERCATO
SETTIMANALE.**

L'anno duemilasei il giorno dodici del mese di aprile alle ore 20.50, nella Residenza Municipale per determinazione del Presidente del C.C., con inviti diramati in data utile si è riunito il Consiglio Comunale.

Eseguito l'appello, risultano

MENZAZZA VALTER	P	CARRER ANTONELLA	P
VAZZOLA GUIDO	A	ALFIER MIRCO	P
PAVAN PATRIZIO	P	ORLANDO MARTA	P
PAVAN GRAZIANO	P	SACCILOTTO IVAN	A
CINCOTTO GIOVANNI	P	FORCOLIN GIANLUCA	A
CAPIOTTO MASSIMILIANO	P	VISENTIN AGOSTINO	P
FINOTTO RAFFAELE	P	PERSICO ALFERIO	P
PAULON GRAZIANO	P	TAMAI GIANNI	P
BERTOLDERO UGO	A		

Assiste alla seduta RUPIL ALESSANDRO, Segretario Comunale.

Il Sig. PAVAN PATRIZIO nella sua qualità di Presidente C.C. constatato legale il numero degli intervenuti, dichiara aperta la seduta previa designazione a scrutatori dei consiglieri

Assiste in qualità di Assessore esterno FURLAN ANNA

IL CONSIGLIO COMUNALE

Vista la propria deliberazione n. 26 del 20 giugno 2005, con la quale è stato approvato il piano comunale del commercio su aree pubbliche, costituito dal "Regolamento comunale per l'esercizio del commercio su aree pubbliche" (allegato A) e dalla planimetria del mercato settimanale (allegato B), così come risultante dalla proposta degli uffici comunali;

tenuto conto che, conseguentemente alla suddetta approvazione, l'ufficio competente ha provveduto a far pubblicare sul B.U.R. della Regione Veneto l'elenco dei posteggi liberi ed ha rilasciato le autorizzazioni ai richiedenti, secondo le modalità previste dalla vigente normativa regionale;

considerato che l'attuale assetto del mercato vede l'occupazione di tutti i posteggi previsti per gli operatori commerciali ad eccezione del posteggio n. 25 situato in via don Bosco e destinato al settore alimentare. Tale posteggio precede il n.ro 26, occupato ed utilizzato per il settore merceologico non alimentare. Per ragioni di funzionalità e migliore fruibilità del mercato appare opportuno invertire la dislocazione dei suddetti posteggi antepoendo il 26 (occupato) al 25 (libero) tenuto conto che in via don Bosco questi sono gli unici due posteggi e che, come rilevato dalla nota prot. n. 5787 del 29.03.2006 della Polizia Locale, da parecchio tempo, non si presentano operatori "precari" per il settore alimentare;

dato atto che – con nota prot. n. 5962 del 03.04.2006 – le associazioni di categoria e le organizzazioni dei consumatori sono state informate in merito alla succitata proposta;

ritenuto che la modifica di cui trattasi possa essere favorevolmente accolta e, quindi, approvata;

vistò il Decreto Legislativo n. 114 del 31.3.1998;

vista la L.R. n. 10 del 6.4.2001;

vista la D.G.R. n. 1902 del 20.7.2001;

visto il parere favorevole del Responsabile di Servizio in ordine alla regolarità tecnica, ai sensi dell'art. 49, comma 1, del D. Lgs. n. 267 del 18 agosto 2000;

visto il parere di conformità alle norme legislative, statutarie e regolamentari, reso dal Segretario Generale, nell'ambito delle funzioni consultive ed assistenza degli organi dell'Ente, di cui all'art. 97, c. 2 del D. Lgs. n. 267 del 18.8.2000;

con il seguente risultato delle votazione:

presenti	n. 13
assenti	n. 4
favorevoli	n. 12
contrari	n. --
astenuti	n. 1 (Visentin)

DELIBERA

- 1) di approvare la modifica della planimetria del mercato settimanale (allegata sotto la lettera B al piano comunale del commercio su aree pubbliche, adottato con deliberazione consiliare n. 26

del 20.06.2006) come indicato in narrativa, ovvero antepoendo il posteggio n. 26 (settore non alimentare) a quello n. 25 (settore alimentare);

- 2) di dare atto che, per effetto di quanto sopra disposto, il mercato settimanale del giovedì mantiene inalterato sia il numero dei posteggi in generale sia la loro suddivisione nel settore alimentare e non alimentare, viene solamente invertita la dislocazione degli unici due posteggi situati in via don Bosco;
- 3) di stabilire che, qualora dovessero rendersi necessarie ulteriori modifiche non sostanziali, ossia non relative al numero dei posteggi (sia in aumento che in diminuzione), bensì inerenti semplici spostamenti dei medesimi, sia dato mandato alla Giunta Comunale di provvedere in merito;
- 4) di modificare, pertanto, l'articolo 5 del vigente "Regolamento per il commercio su aree pubbliche", approvato con propria deliberazione n. 26 del 20 giugno 2005, sostituendo il comma 7, che avrà il seguente contenuto:
"Gli ampliamenti e gli spostamenti di superfici di cui ai precedenti commi 5 e 6, sono disposti con provvedimento del Sindaco.
Qualora dovessero rendersi necessarie ulteriori modifiche non sostanziali, ossia non relative al numero dei posteggi (sia in aumento che in diminuzione), bensì inerenti semplici spostamenti dei medesimi, la Giunta Comunale, con propria deliberazione, provvede in merito.
Le ulteriori variazioni costituiscono variante al regolamento, da sottoporre all'approvazione del Consiglio Comunale";
- 5) di dichiarare, a seguito di separata votazione, con voti palesi favorevoli unanimi, la presente deliberazione immediatamente eseguibile, ai sensi dell'art. 134, c. 4, del T.U.E.L. n. 267/2000.

per la regolarità tecnica, parere favorevole

Il Responsabile del Servizio
F.to DALLA ZORZA ALESSANDRA

per la conformità alle norme statutarie e regolamenti
nell'ambito delle funzioni consultive ed assistenza agli organi
dell'ente, di cui all'art. 97 del TUEL n. 267/00 favorevole

Il Segretario Comunale
F.to RUPIL ALESSANDRO

Il presente verbale viene letto e sottoscritto come segue:

Il Presidente
F.to PAVAN PATRIZIO

Il Segretario Comunale
F.to RUPIL ALESSANDRO

REFERTO DI PUBBLICAZIONE

Copia della presente deliberazione viene pubblicata all'Albo Pretorio dal giorno 20-04-06 per **quindici giorni** consecutivi fino al giorno 05-05-06.

Contestualmente alla pubblicazione viene data comunicazione del presente verbale ai capigruppo consiliari, riguardando materie elencate all'art. 125 del D. Lgs. n. 267/2000.

Li 20-04-06

Il Vice Segretario Comunale
F.to DALLA ZORZA ALESSANDRA

COPIA CONFORME ALL'ORIGINALE

Li 20-04-06



Il Vice Segretario Comunale
DALLA ZORZA ALESSANDRA

CERTIFICATO DI ESECUTIVITA'
(art. 134, D. Lgs. n. 267 del 18.8.2000)

Si certifica che la suesata deliberazione, non soggetta al controllo preventivo di legittimità, è stata pubblicata nelle forme di legge all'Albo Pretorio del Comune senza riportare nei primi dieci giorni di pubblicazione denunce di vizi di legittimità o competenza, per cui la stessa è **diventa esecutiva**, ai sensi del 3° comma dell'art. 134 del D. Lgs. n. 267 del 18.8.2000, in data 30-04-06.

Li 30-04-06

Il Vice Segretario Comunale
F.to DALLA ZORZA ALESSANDRA

COPIA CONFORME ALL'ORIGINALE

Li 30-04-06




Il Vice Segretario Comunale
DALLA ZORZA ALESSANDRA

LEGENDA

n.	dimensioni	tipologia merci	titolare
01	4,00 x 7,00	formaggi	BROZZOLA ROBERTO
02	5,00 x 10,00	piane/fiori	BENZON GIORGIO
03	5,00 x 8,00	abb. bambini	L'IDEA SAS di TESO PAOLA
04	5,00 x 9,50	biancheria intima	SPINATO GRAZIANO
05	4,50 x 7,00	formaggi	MONTAGNER ALBINO
06	5,00 x 8,00	biancheria	MARTIN CIMMI
07	5,00 x 9,00	abbigliamento	GRANZOTTO SONIA
08	4,50 x 8,00	tessuti	ZHOJ HUIGUO
09	5,00 x 11,00	abbigliamento	A.&G. snc di FAEDDA ALBERTO
10	5,00 x 9,00	profumi-art. casa	PESECE MASSIMO
11	5,00 x 10,00	frutta	CARION GIOVANNI
12	5,00 x 14,00	fiori	TRENTO ADRIANO
13	6,50 x 8,00	frutta	MANEGHESSO MASSIMO
14	9,00 x 8,50	scarpe	GASPARATO MICHELE
15	5,00 x 6,00	fiori	MARCISSA DARIO
16	4,00 x 10,00	pesce	CARRER ROBERTO
17	4,50 x 13,00	rosticceria	PERIN FRANCESCO
18	4,00 x 6,00	alimentare	BRENTEL GIORGIO
19	4,00 x 8,50	prod. agricolo	ZANCHIN MICHELE
20	4,00 x 7,00	prod. agricolo	LIBERO
21	5,00 x 9,00	non alimentare	XU ZHENGYE
22	5,00 x 6,00	non alimentare	DIOP OUSMANE
23	4,00 x 10,00	non alimentare	JORDANOV PETRE
24	5,00 x 8,00	non alimentare	HAN XIAOJIN
25	5,00 x 6,00	alimentare	LIBERO
26	6,50 x 8,00	non alimentare	ZORZETTO VALENTINO SAS
27	5,00 x 8,00	non alimentare	ZOU ZHUOWEI
28	5,00 x 7,00	non alimentare	HU ZHISAN
29	5,00 x 5,00	non alimentare	BONOMO ARONNE

N.B.: le dimensioni indicate corrispondono alla superficie coperta dai banchi

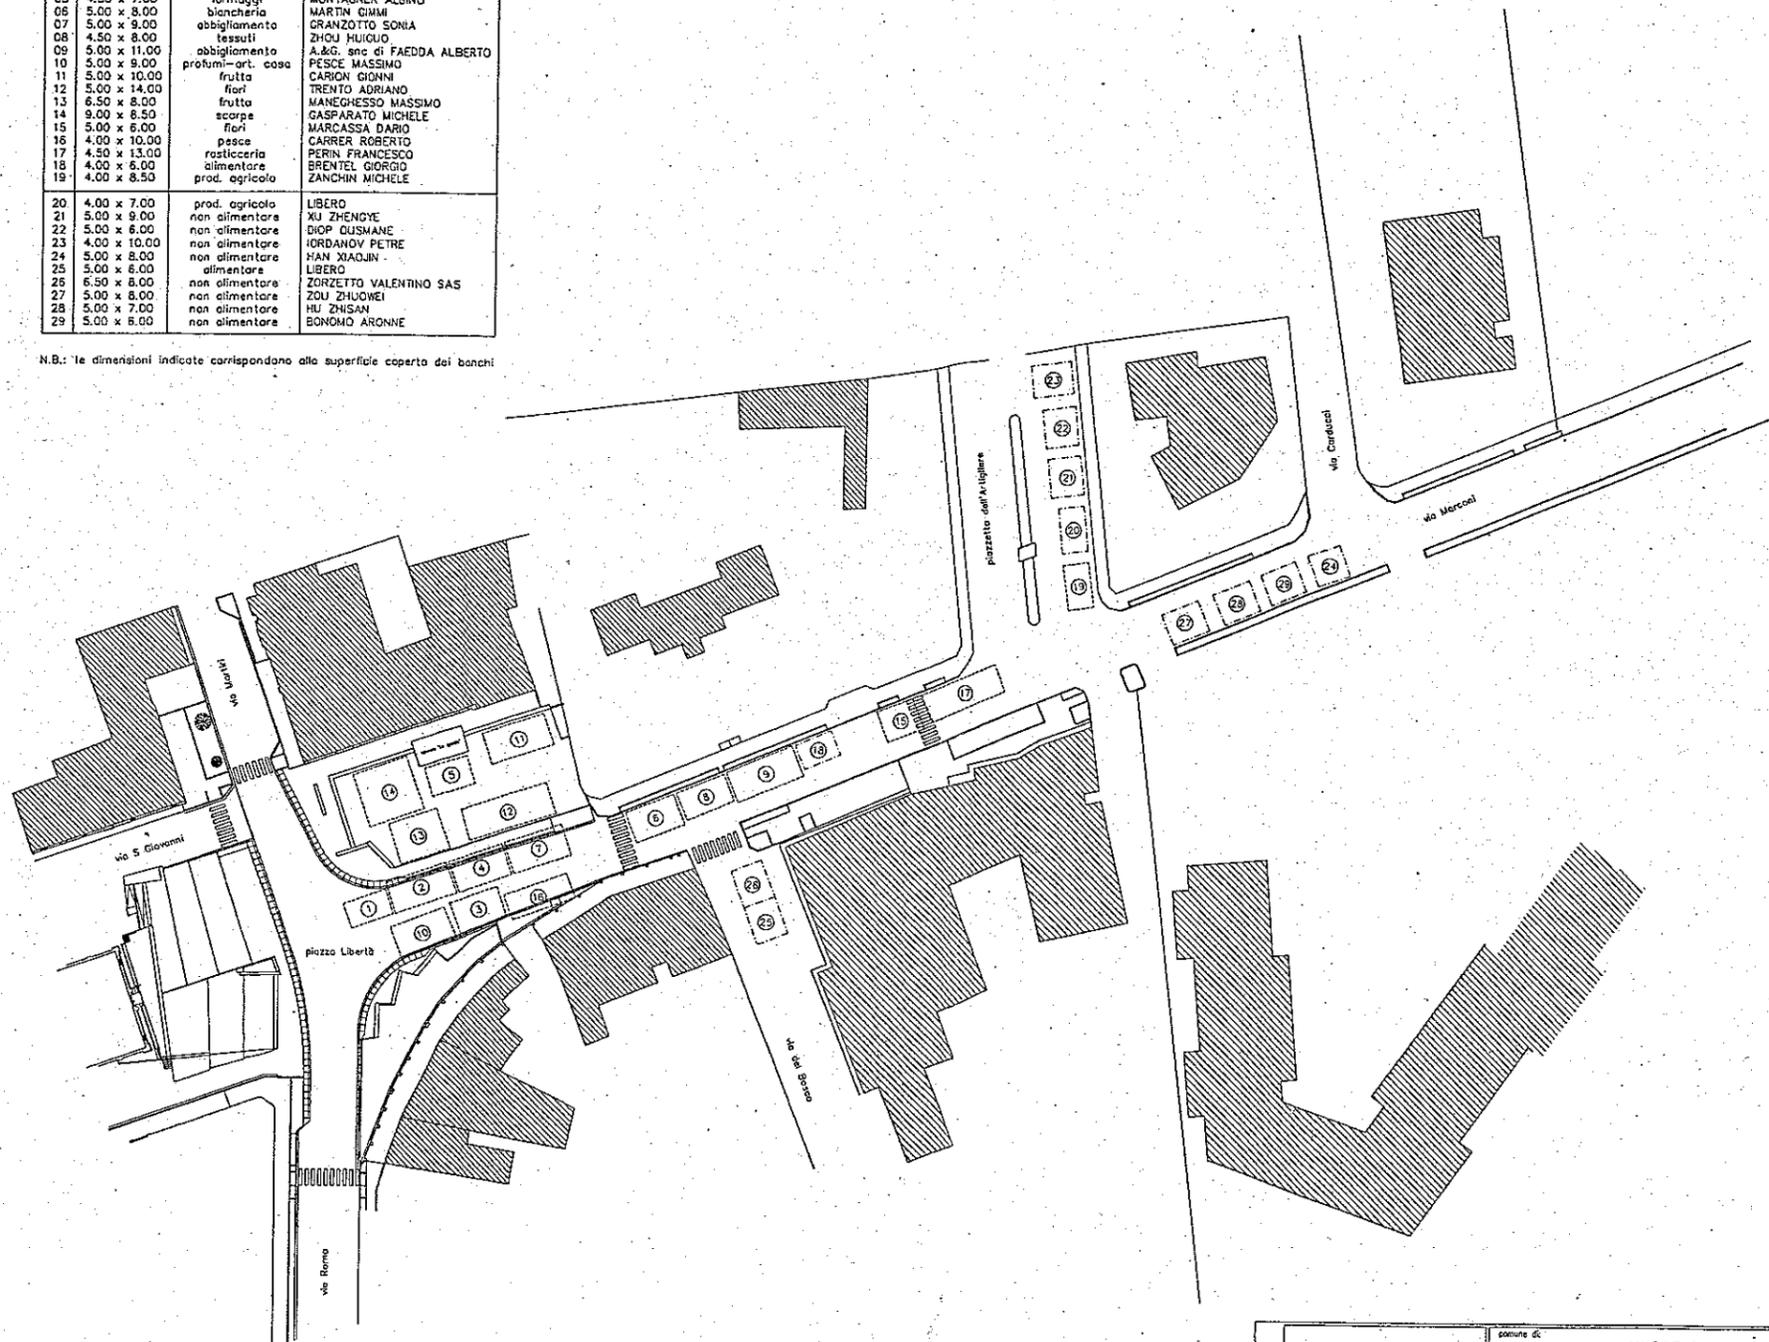

PLANIMETRIA GENERALE



Allegato alla delibera n° 8/CC
 del 12 APR 2006
 Il Segretario Comunale Capo
 dr. A. Rappi

	comune di: MUSILE DI PIAVE -VE-	
	progetto di: INDIVIDUAZIONE AREA ADIBITA A MERCATO SETTIMANALE, CAPOLUOGO	
oggetto: Disposizione banchi		
scala: 1:500		data: aprile 2006
progetto: COMUNE DI MUSILE DI PIAVE P.zzo XVIII giugno 1, 30024 Musile di Piave (VE)		
il progettista: dott. urb. Bergamo Francesco		il direttore: dott. Perissinotto Andrea